


高畠町生活排水処理施設整備基本構想計画図

最上川流域下水道(置賜処理区)
高畠町流域関連公共下水道

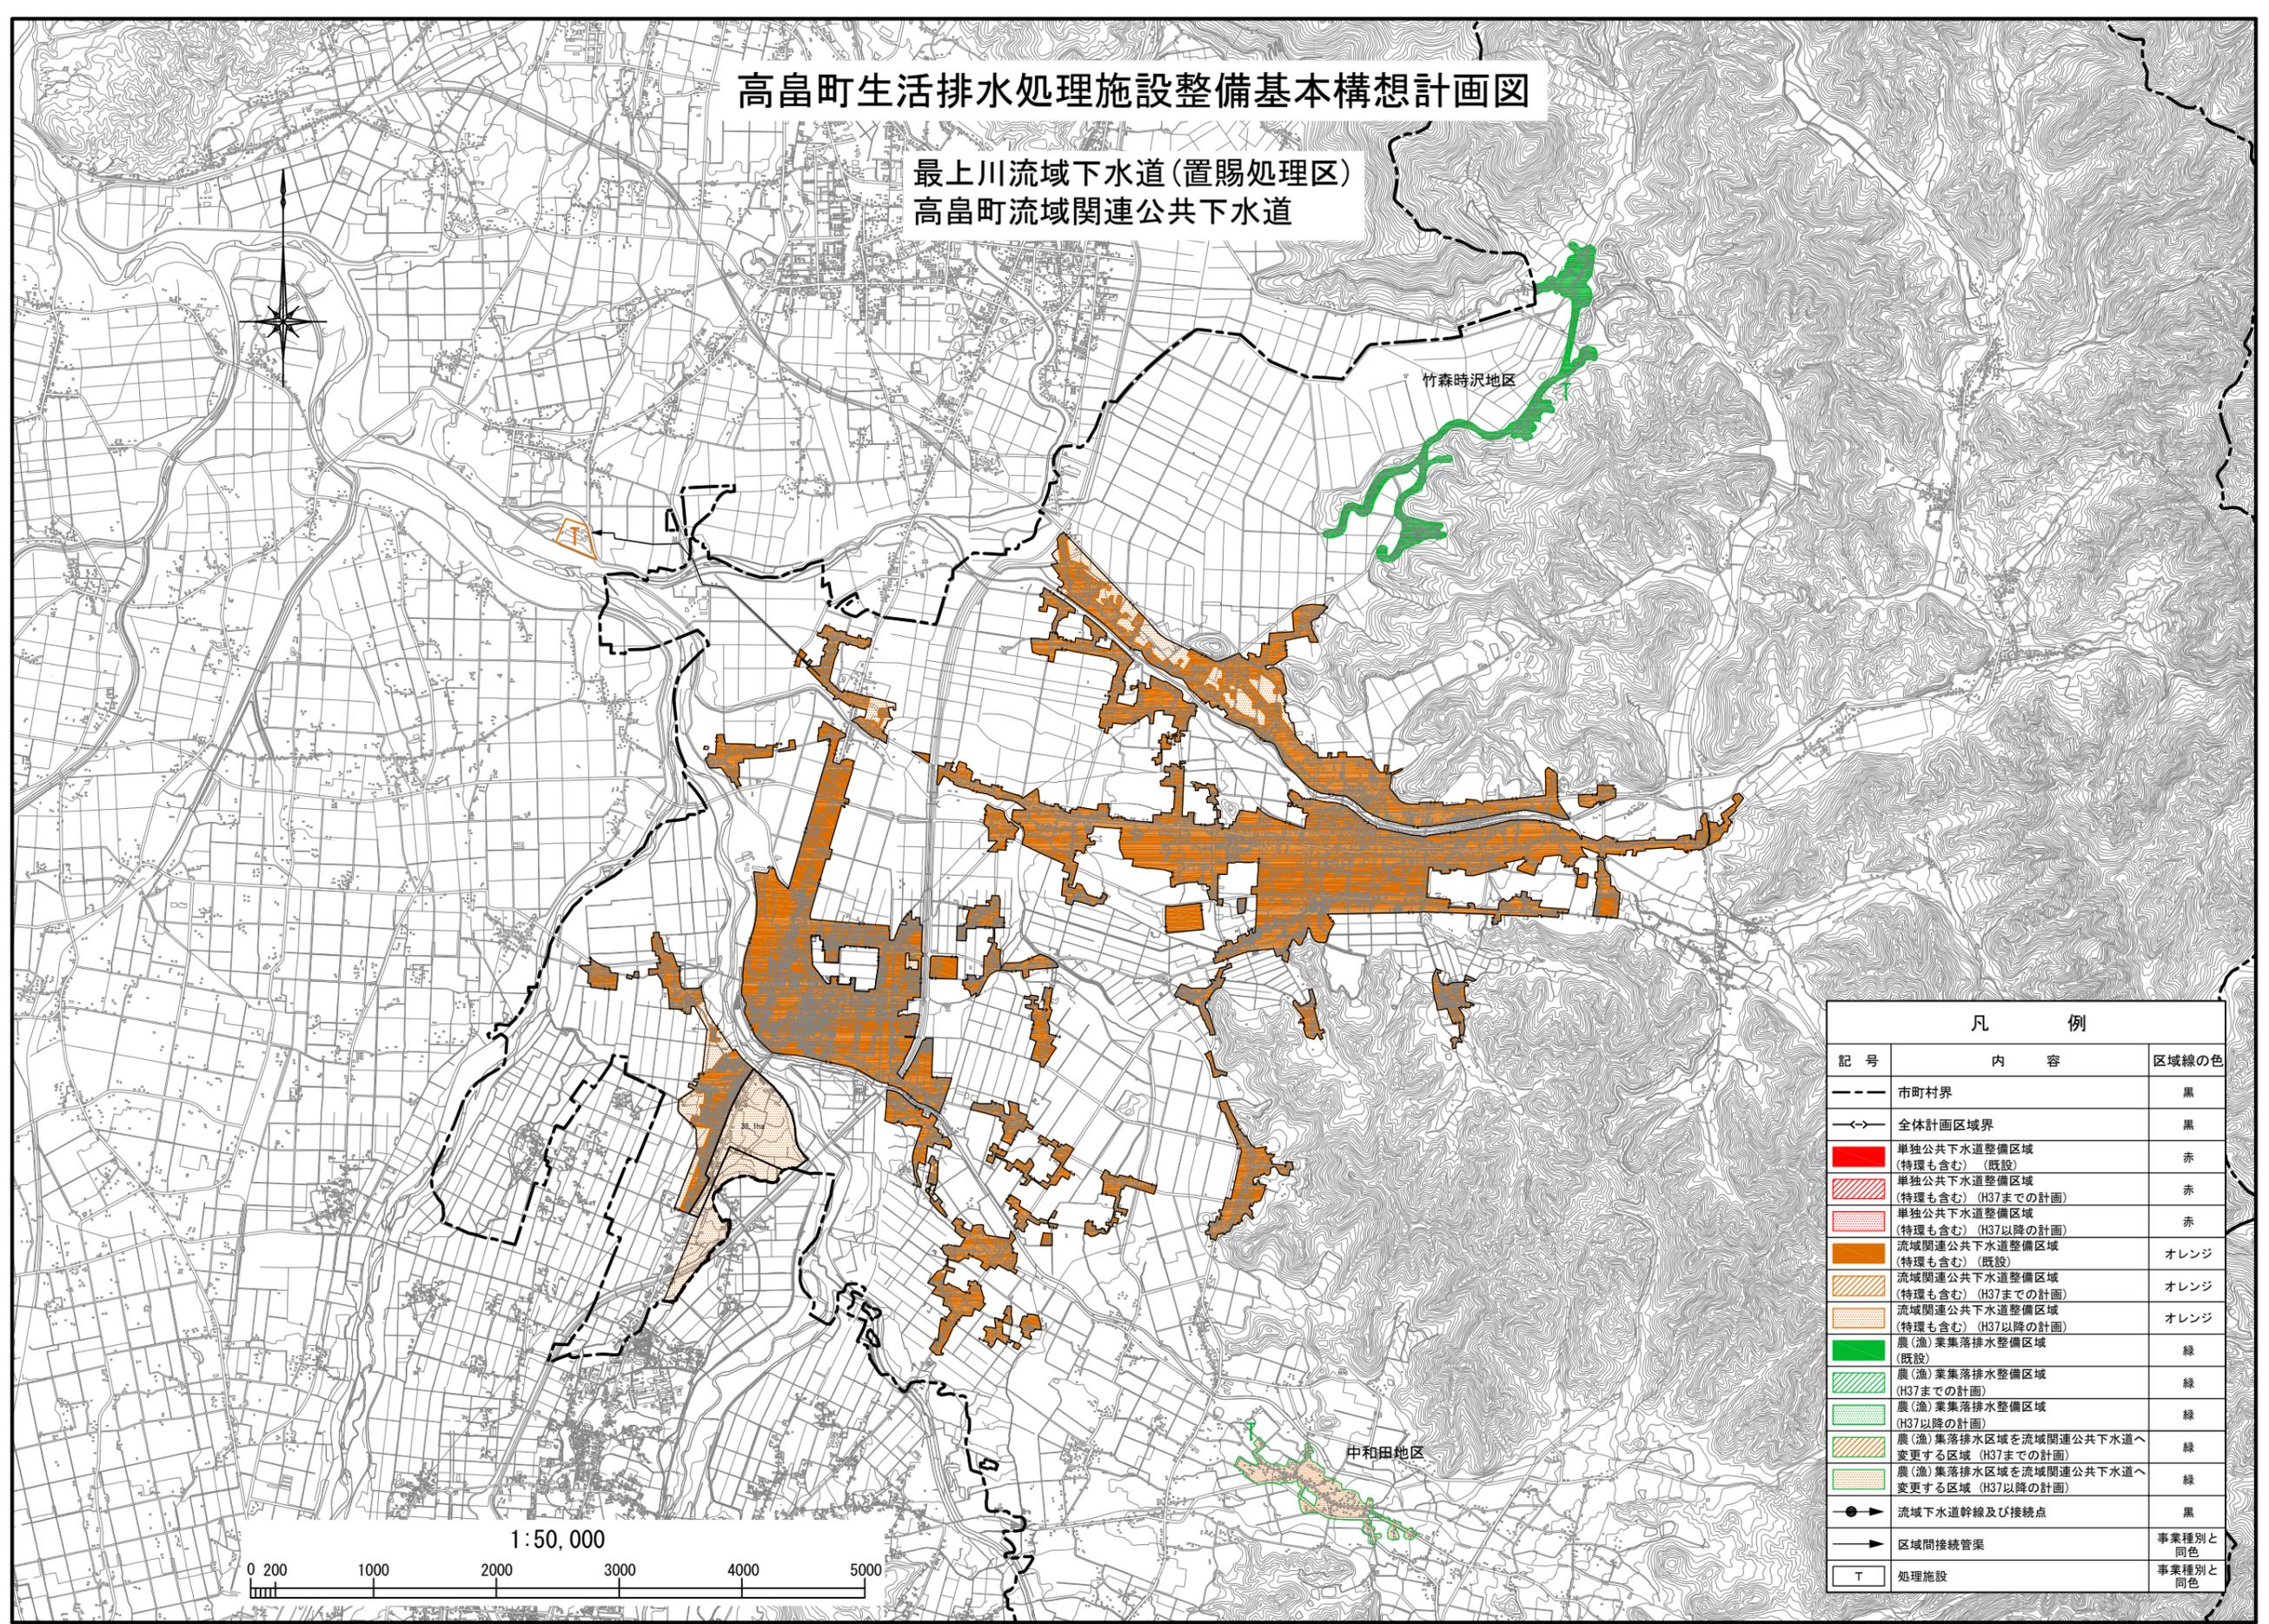

凡 例		
記号	内 容	区域線の色
---	市町村界	黒
←→	全体計画区域界	黒
■	単独公共下水道整備区域 (特環も含む) (既設)	赤
▨	単独公共下水道整備区域 (特環も含む) (H37までの計画)	赤
▨	単独公共下水道整備区域 (特環も含む) (H37以降の計画)	赤
■	流域関連公共下水道整備区域 (特環も含む) (既設)	オレンジ
▨	流域関連公共下水道整備区域 (特環も含む) (H37までの計画)	オレンジ
▨	流域関連公共下水道整備区域 (特環も含む) (H37以降の計画)	オレンジ
■	農(漁)業集落排水整備区域 (既設)	緑
▨	農(漁)業集落排水整備区域 (H37までの計画)	緑
▨	農(漁)業集落排水整備区域 (H37以降の計画)	緑
▨	農(漁)業集落排水区域を流域関連公共下水道へ 変更する区域 (H37までの計画)	緑
▨	農(漁)業集落排水区域を流域関連公共下水道へ 変更する区域 (H37以降の計画)	緑
●	流域下水道幹線及び接続点	黒
→	区域間接続管渠	事業種別と 同色
T	処理施設	事業種別と 同色