


高島都市計画図

平成二十八年三月修正

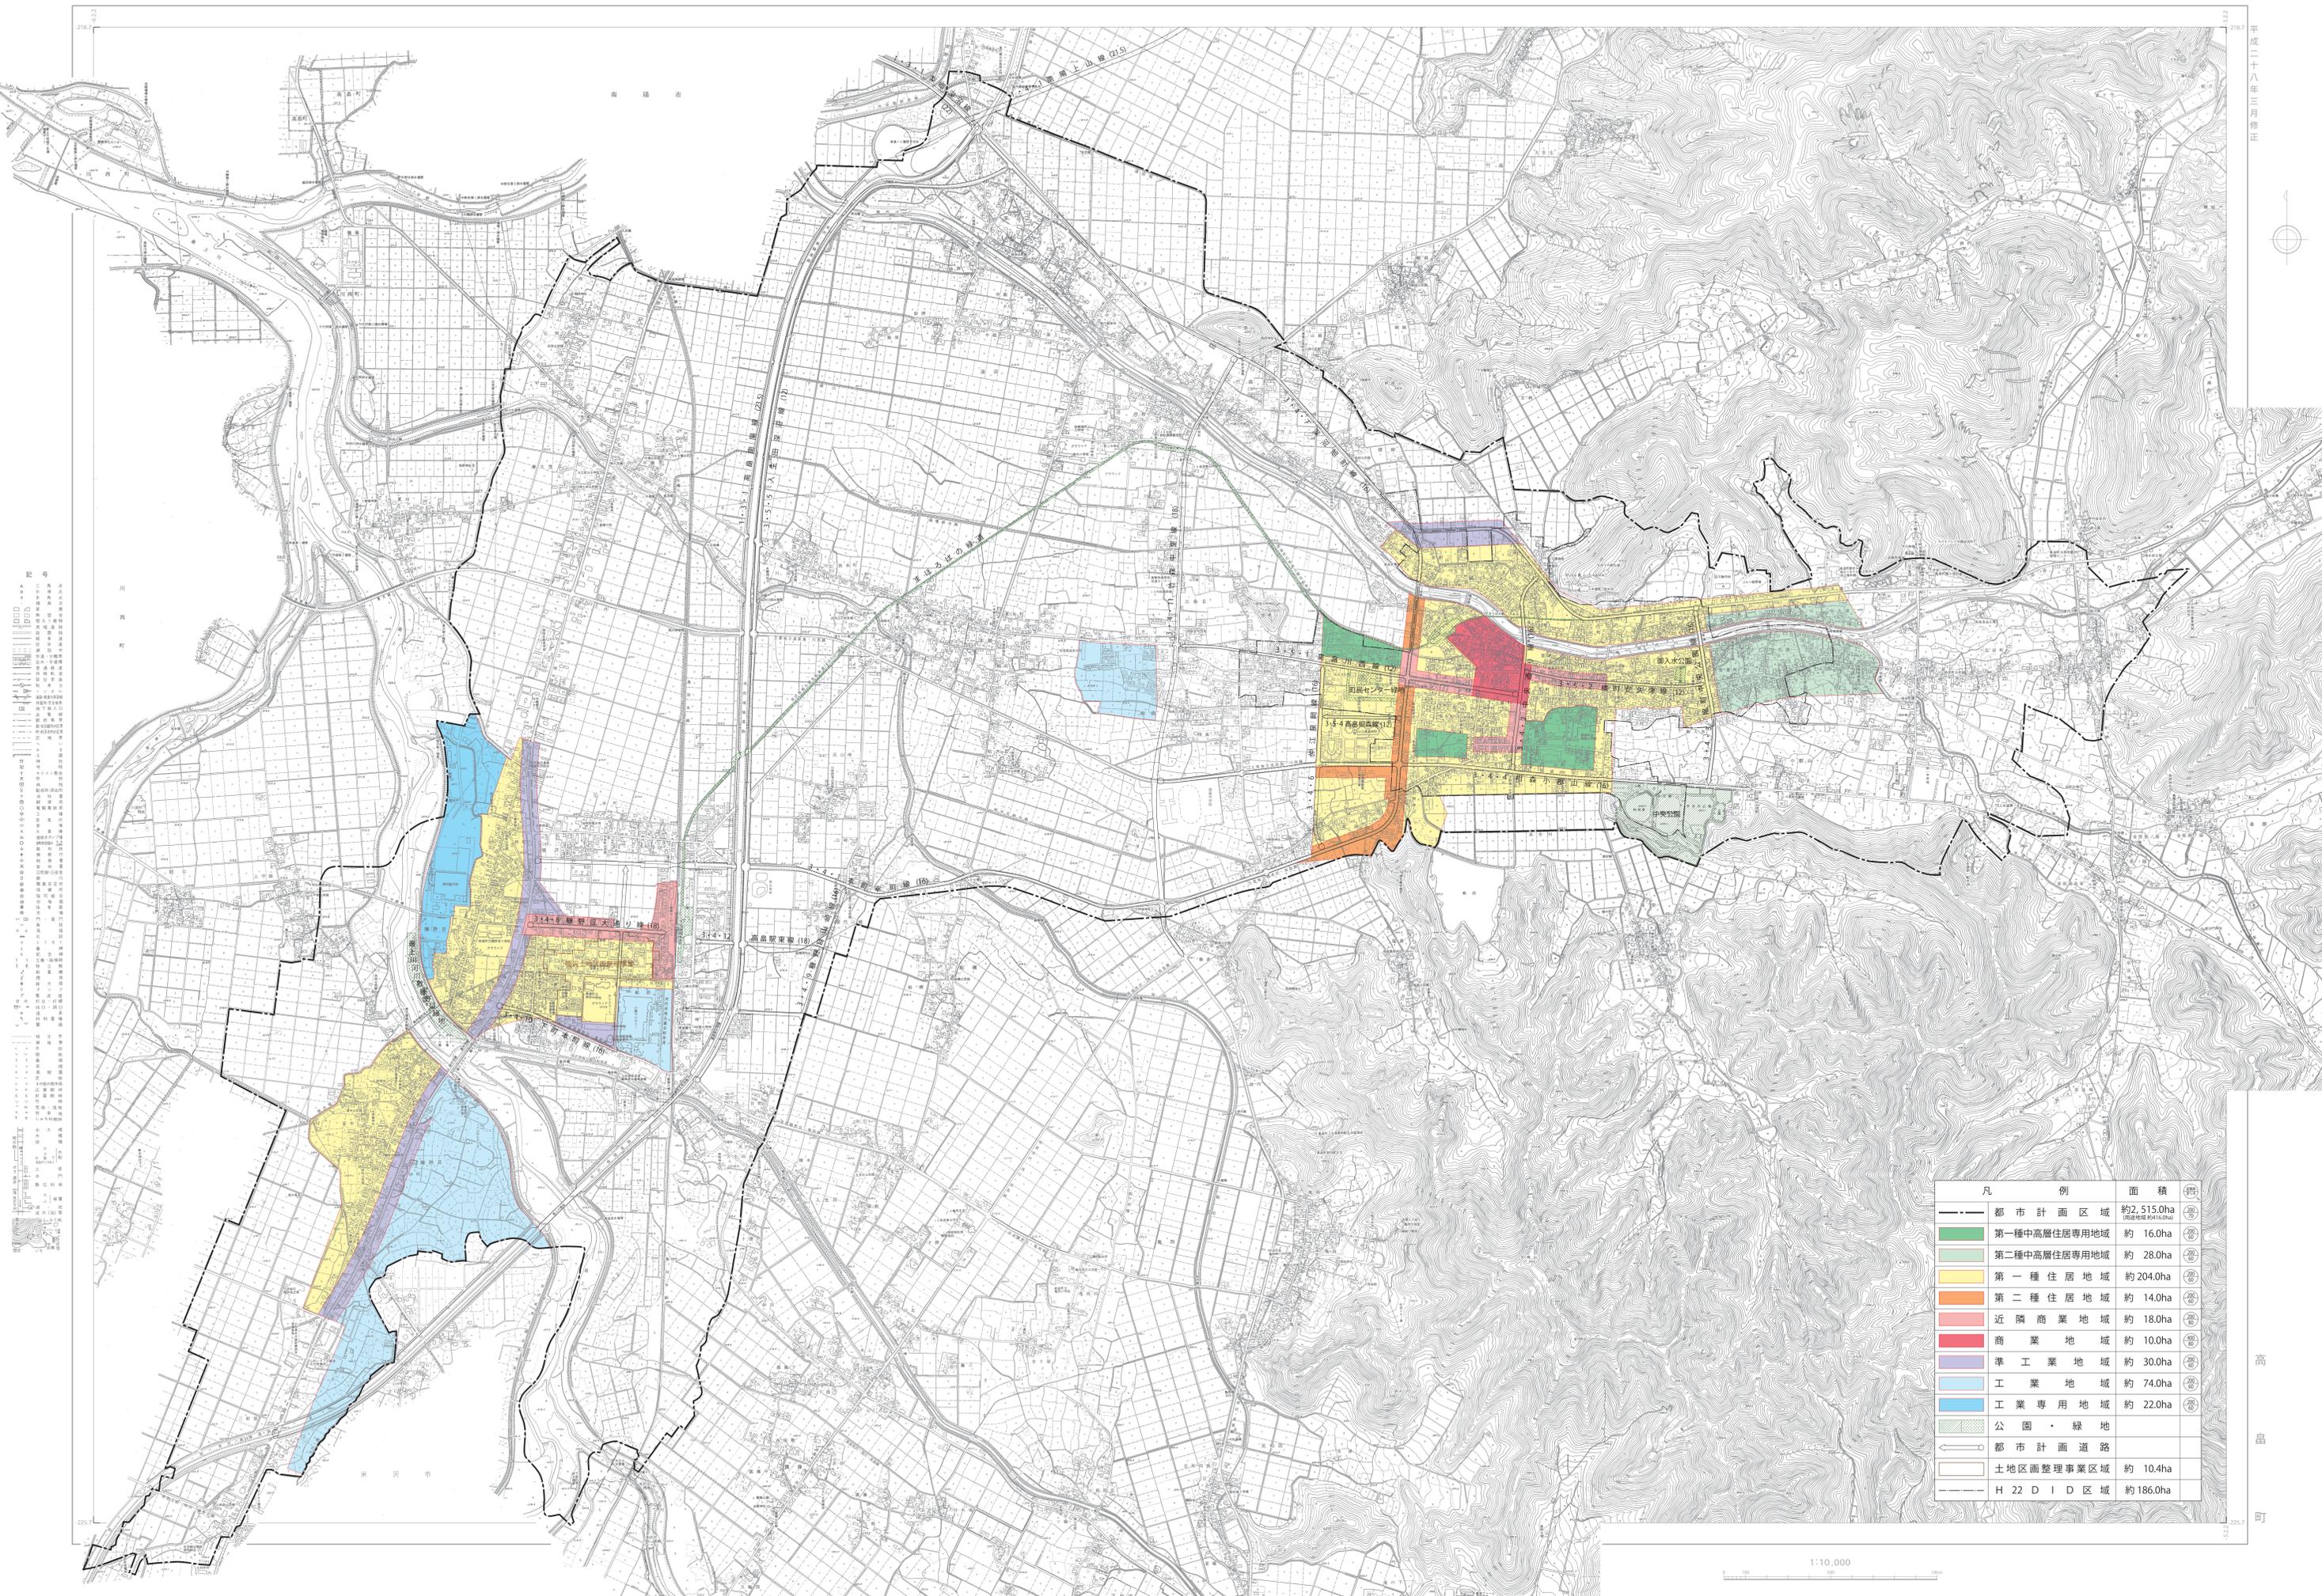

凡例	面積
都市計画区域	約2,515.0ha
第一種中高層住居専用地域	約16.0ha
第二種中高層住居専用地域	約28.0ha
第一種住居地域	約204.0ha
第二種住居地域	約14.0ha
近隣商業地域	約18.0ha
商業地域	約10.0ha
準工業地域	約30.0ha
工業地域	約74.0ha
工業専用地域	約22.0ha
公園・緑地	
都市計画道路	
土地区画整理事業区域	約10.4ha
H 22 D I D 区域	約186.0ha

1:10,000

高島町